


## Anlage 2

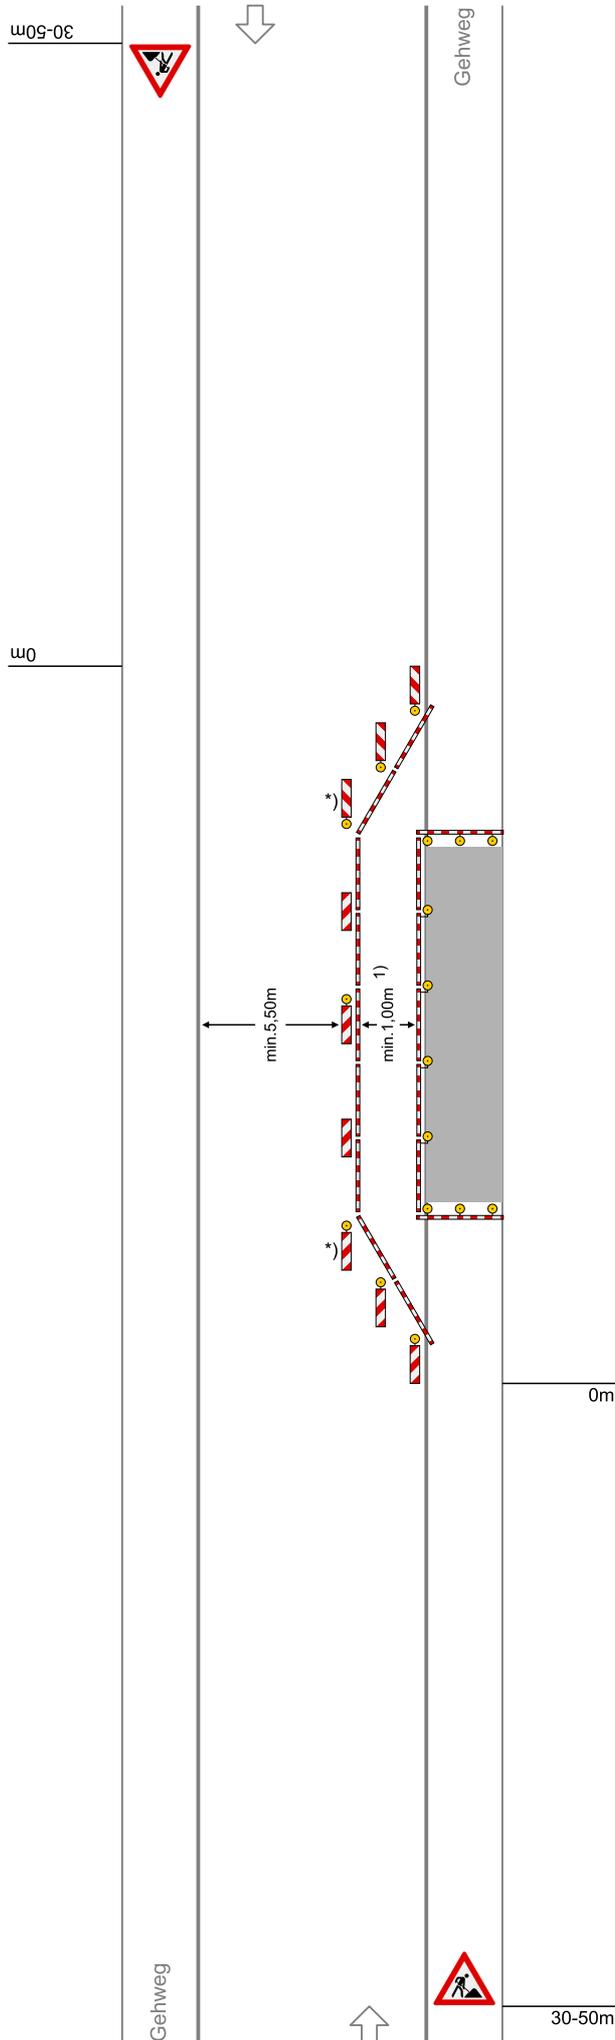

## Regelplan B II / 5

Gehweg - Vollsperrung  
 Notweg auf der Fahrbahn  
 Straße mit geringer Verkehrsstärke  
 oder in geschwindigkeitsreduzier-  
 tem Bereich und mit geringer  
 Einengung

Querabspernung durch Absperr-  
 schranken [Höhe 100 mm] und  
 ggf. Tasteleisten

Einseitige Warnleuchten in max. 1 m  
 Abstand

Längsabspernung durch Absperr-  
 schranken [Höhe 100 mm] und  
 ggf. Tasteleisten

Doppelseitige Warnleuchten oder  
 Rundstrahler in max. 10 m Ab-  
 stand

Absperrung zur Fahrbahn  
 Querabspernung durch einseitige  
 Leitbaken  
 Abstand längs 1-2 m  
 quer 0,6-1m  
 Mindestens 3 doppelseitige  
 Warnleuchten

Längsabspernung durch doppel-  
 seitige Leitbaken  
 Abstand max. 10 m  
 Doppelseitige Warnleuchten auf  
 jeder 2. Leitbake  
 Ggf. Absperrschranke [H=100 mm]

\*) Doppelseitige Leitbaken und  
 Warnleuchten

1) andere Breiten s. Teil B,  
 Abschn. 2.4.1