Bestuhlungsplan
Bürgerhaus Butzbach

Tischbestuhlung 3 407 Sitzplätze

Gesehen u. einverstanden
Der Kreisausschuss des Wetteraukreises
Brandschutzdienststelle für Vorb. Brandschutz
05.06.2013 J. [signature]

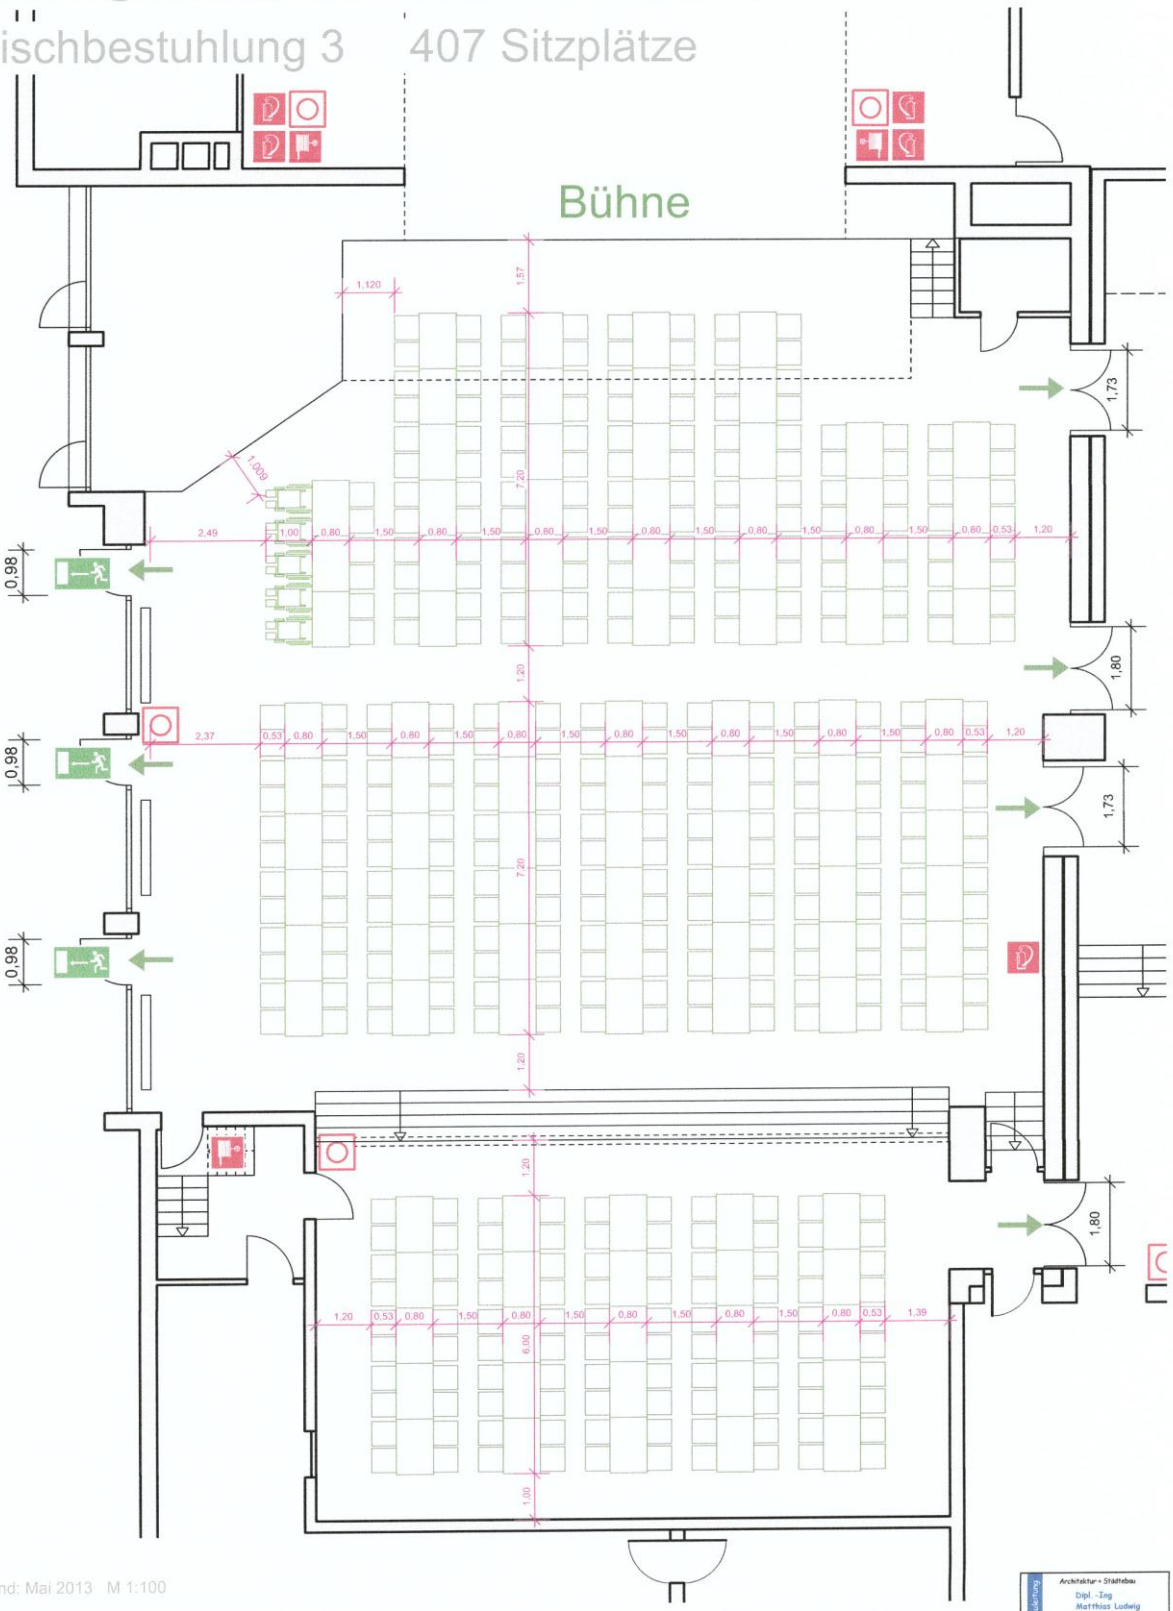

Stand: Mai 2013 M 1:100

Planung + Bauleitung
Architektur + Städtebau
Dipl. -Ing
Matthias Ludwig
Architekt
Grundeler Str. 35 35510 Butzbach
Tel. 06033 - 97 13 20 Fax 06033 - 97 13 21
Mobil 0172 - 671 05 58
E-Mail: info@dipl-ing-ludwig.de